




ΕΠΙΠΕΔΟ D

οδός Αγησιλάου - πλευρά Golden Hall

εναέρια ράμπα εισόδου εκθεμάτων

συρόμενη θύρα

Λεωφόρος Κηφισίας

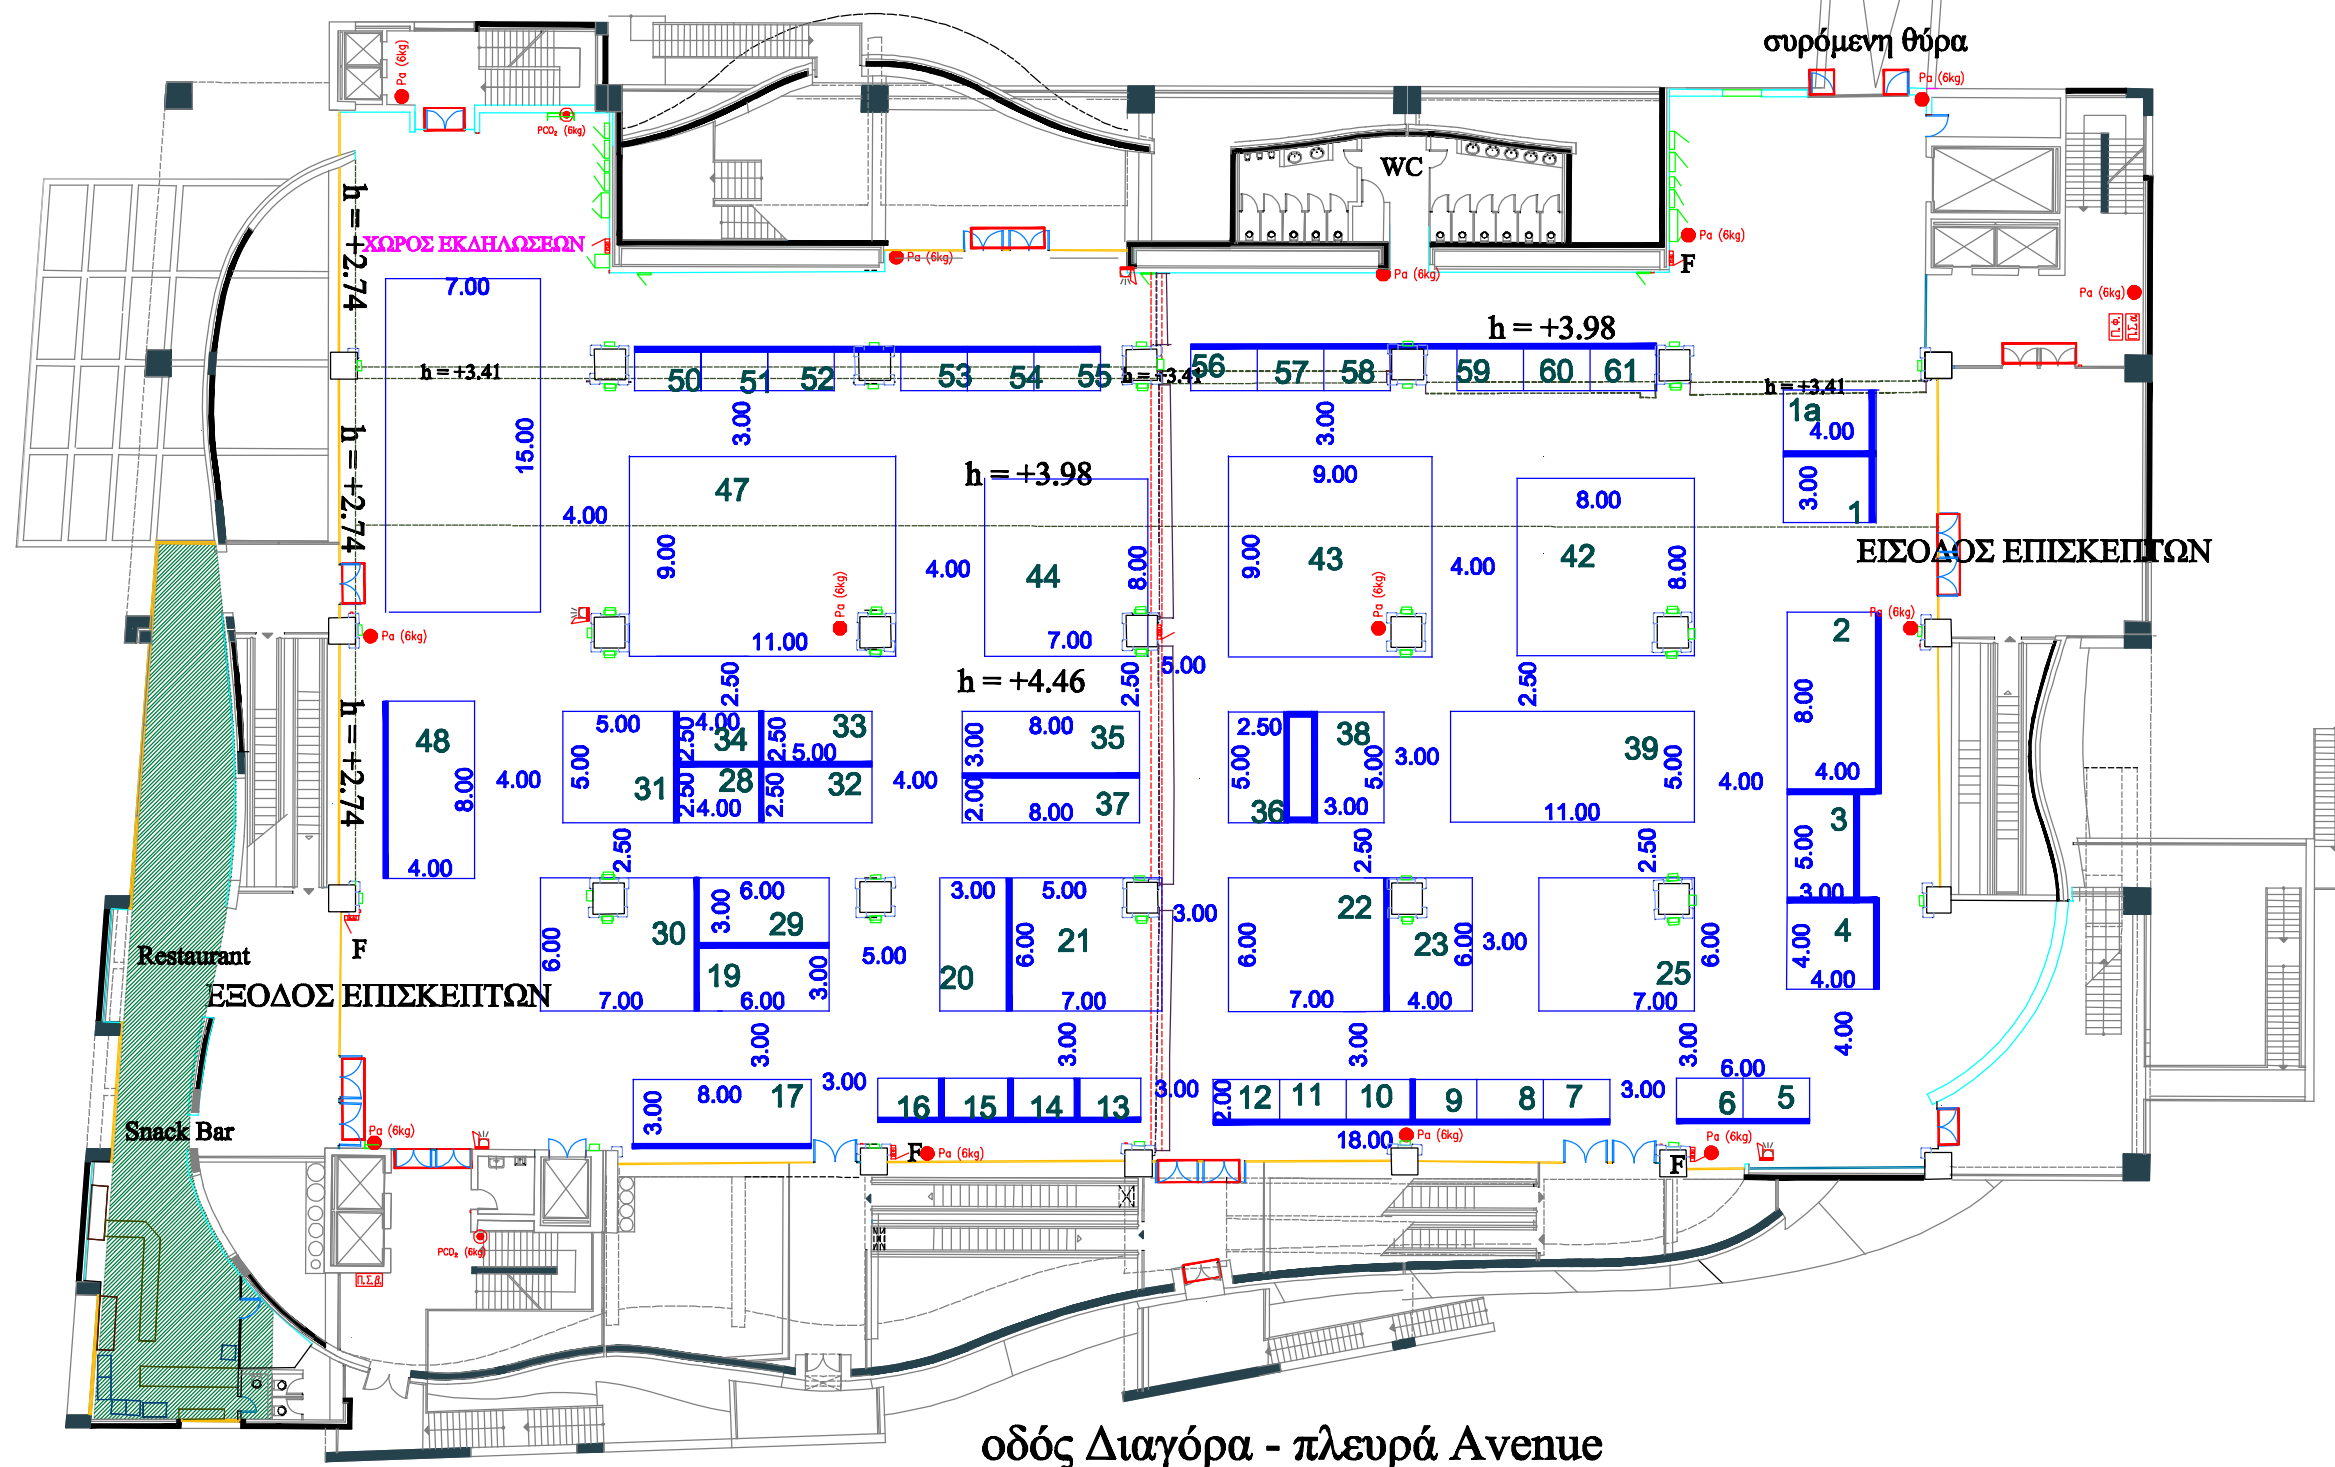

οδός Δημοκρίτου - πλευρά Ιασώ